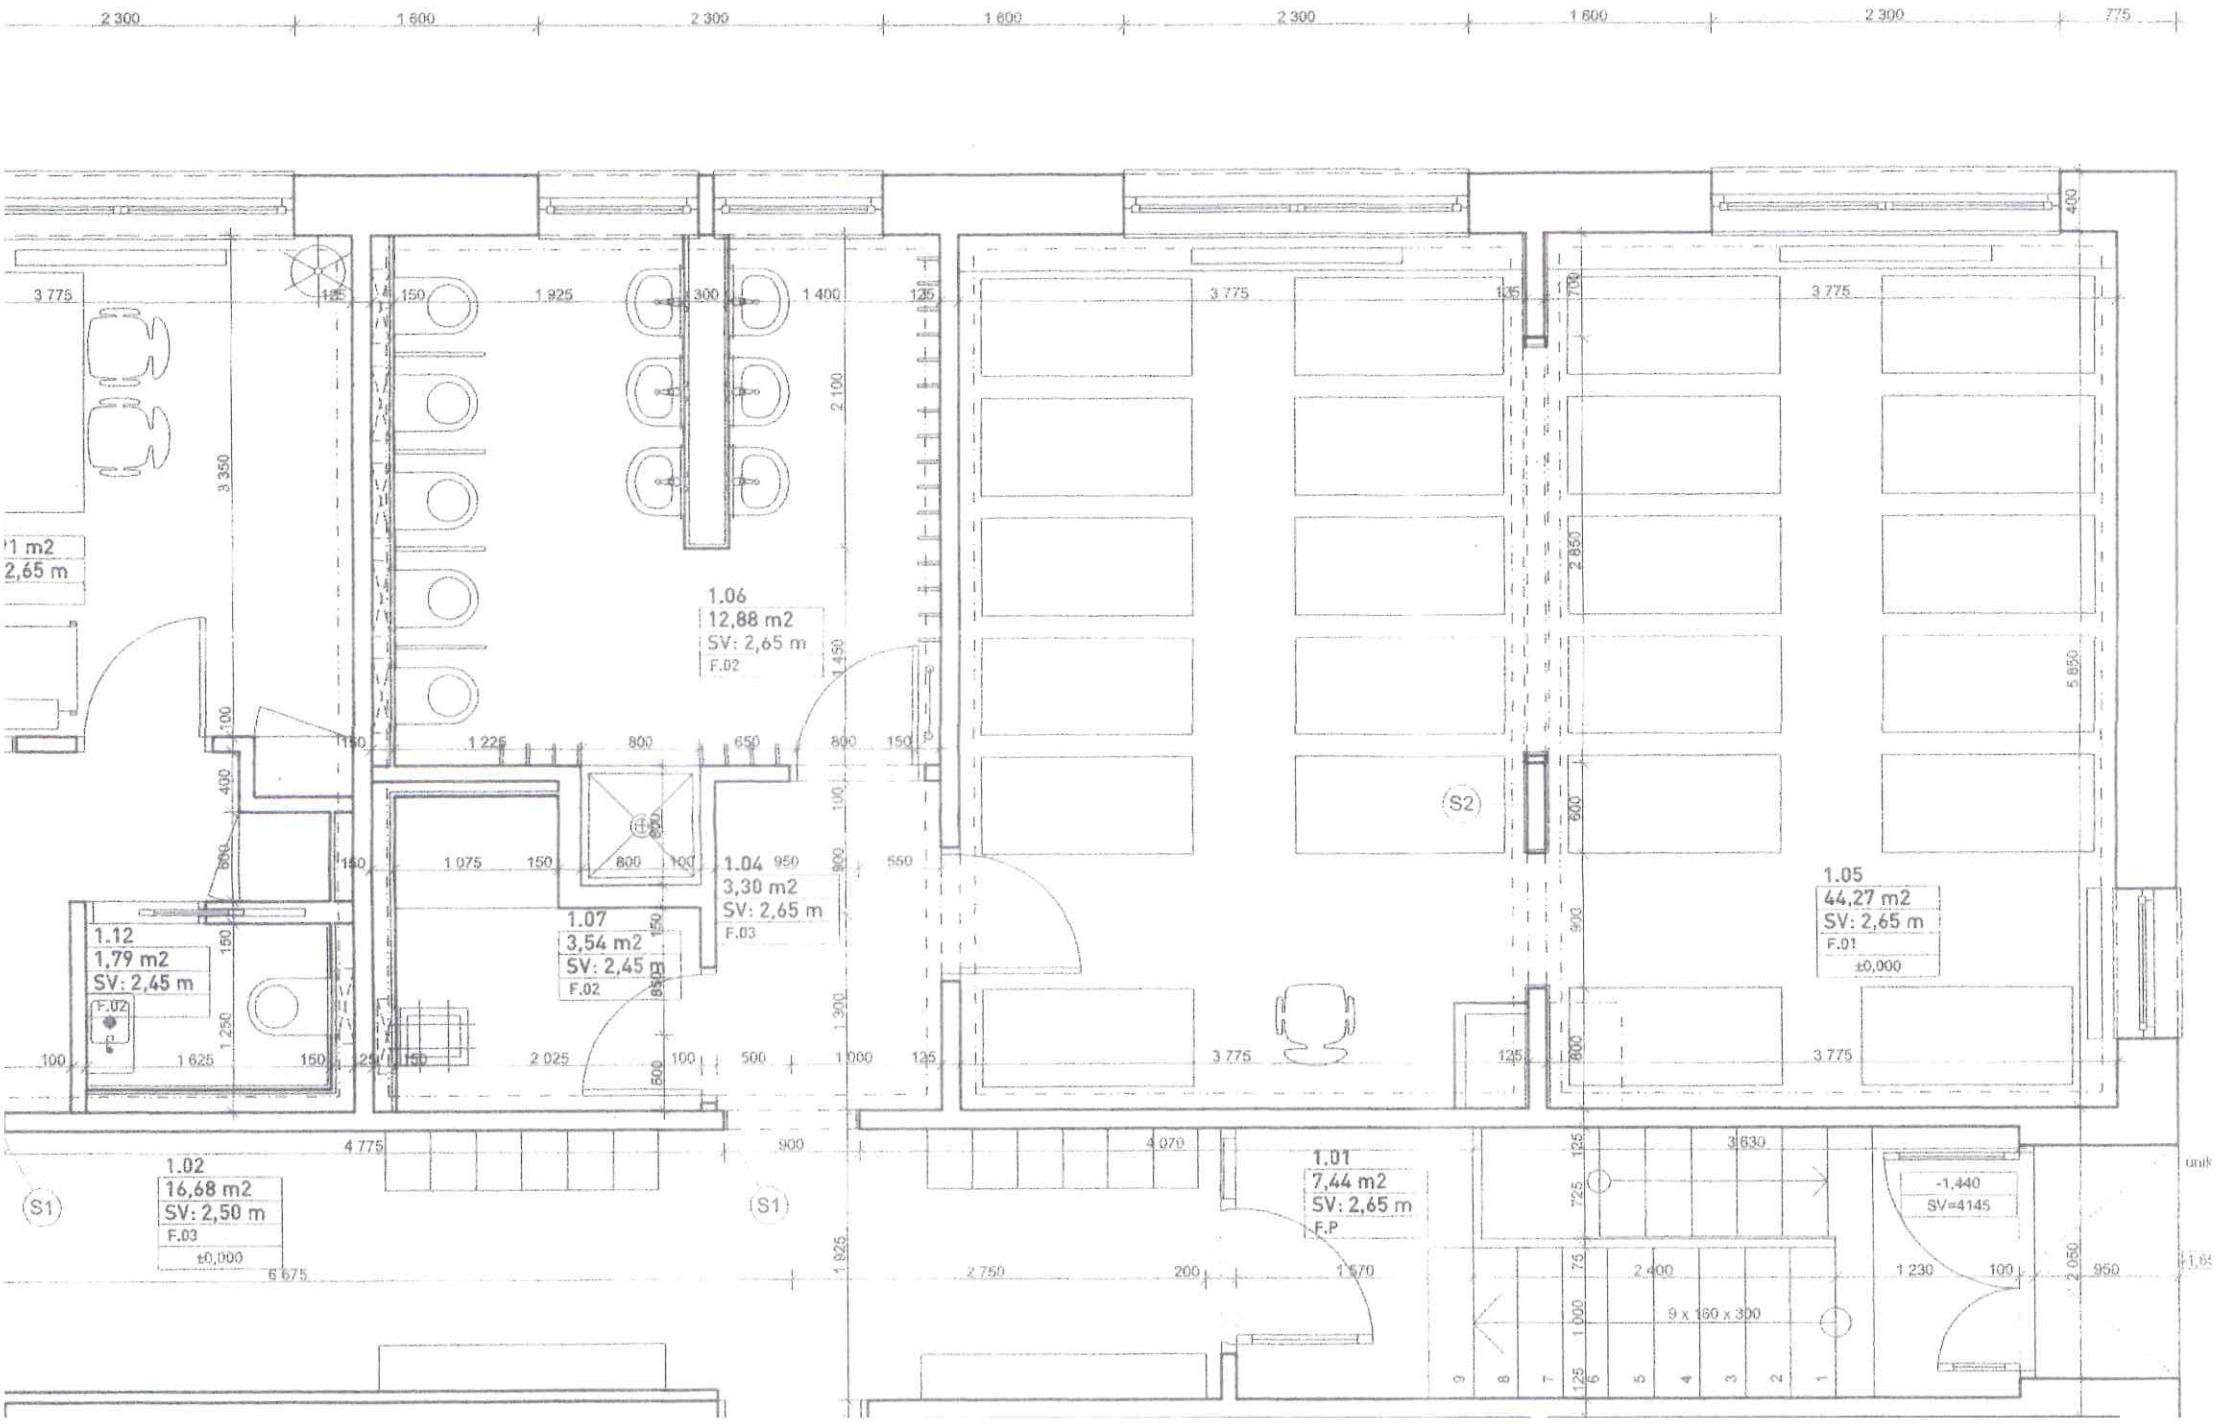
1.06
12,88 m2
SV: 2,65 m
F.02
1.04
3,30 m2
SV: 2,65 m
F.03
1.07
3,54 m2
SV: 2,45 m
F.02
1.12
1,79 m2
SV: 2,45 m
F.02
1.02
16,68 m2
SV: 2,50 m
F.03
±0,000
1.01
7,44 m2
SV: 2,65 m
F.P
1.05
44,27 m2
SV: 2,65 m
F.01
±0,000
-1,440
SV=4145
9 x 160 x 300
S1
S2

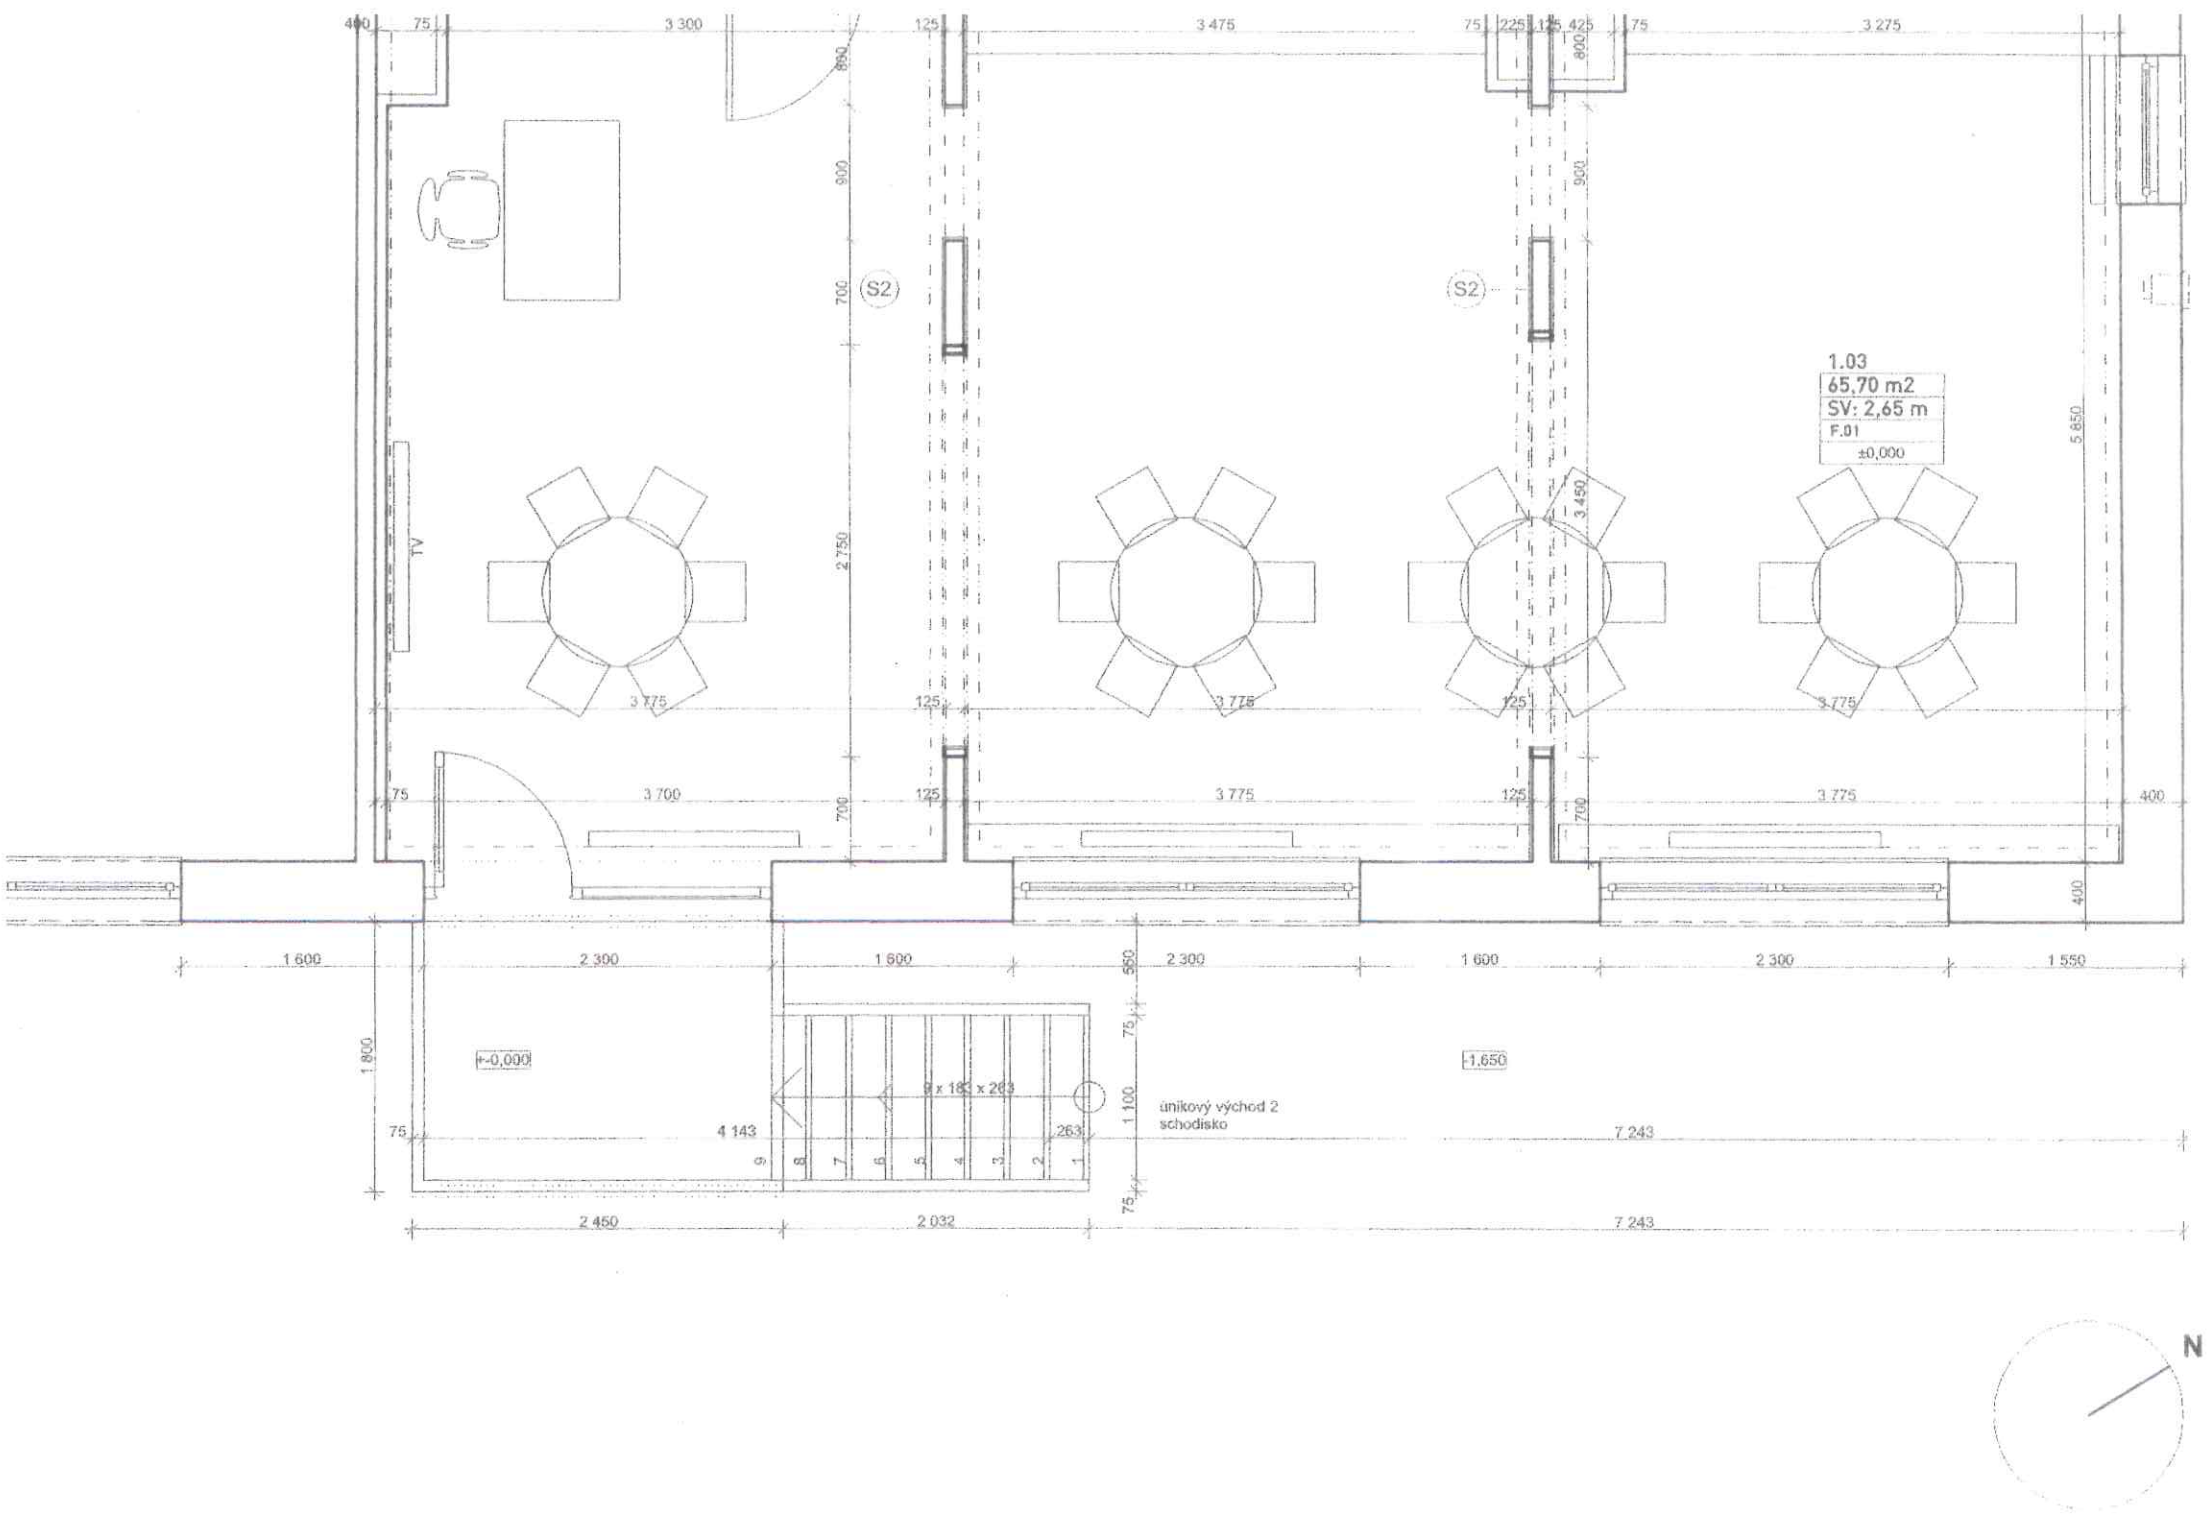
1.03
65,70 m2
SV: 2,65 m
F.01
±0,000
S2
S2
TV
3 300
3 475
3 275
3 775
3 700
1 600
2 300
1 550
+-0,000
-1,650
9 x 183 x 263
4 143
263
7 243
2 450
2 032
únikový východ 2
schodisko
N