



Rez EF

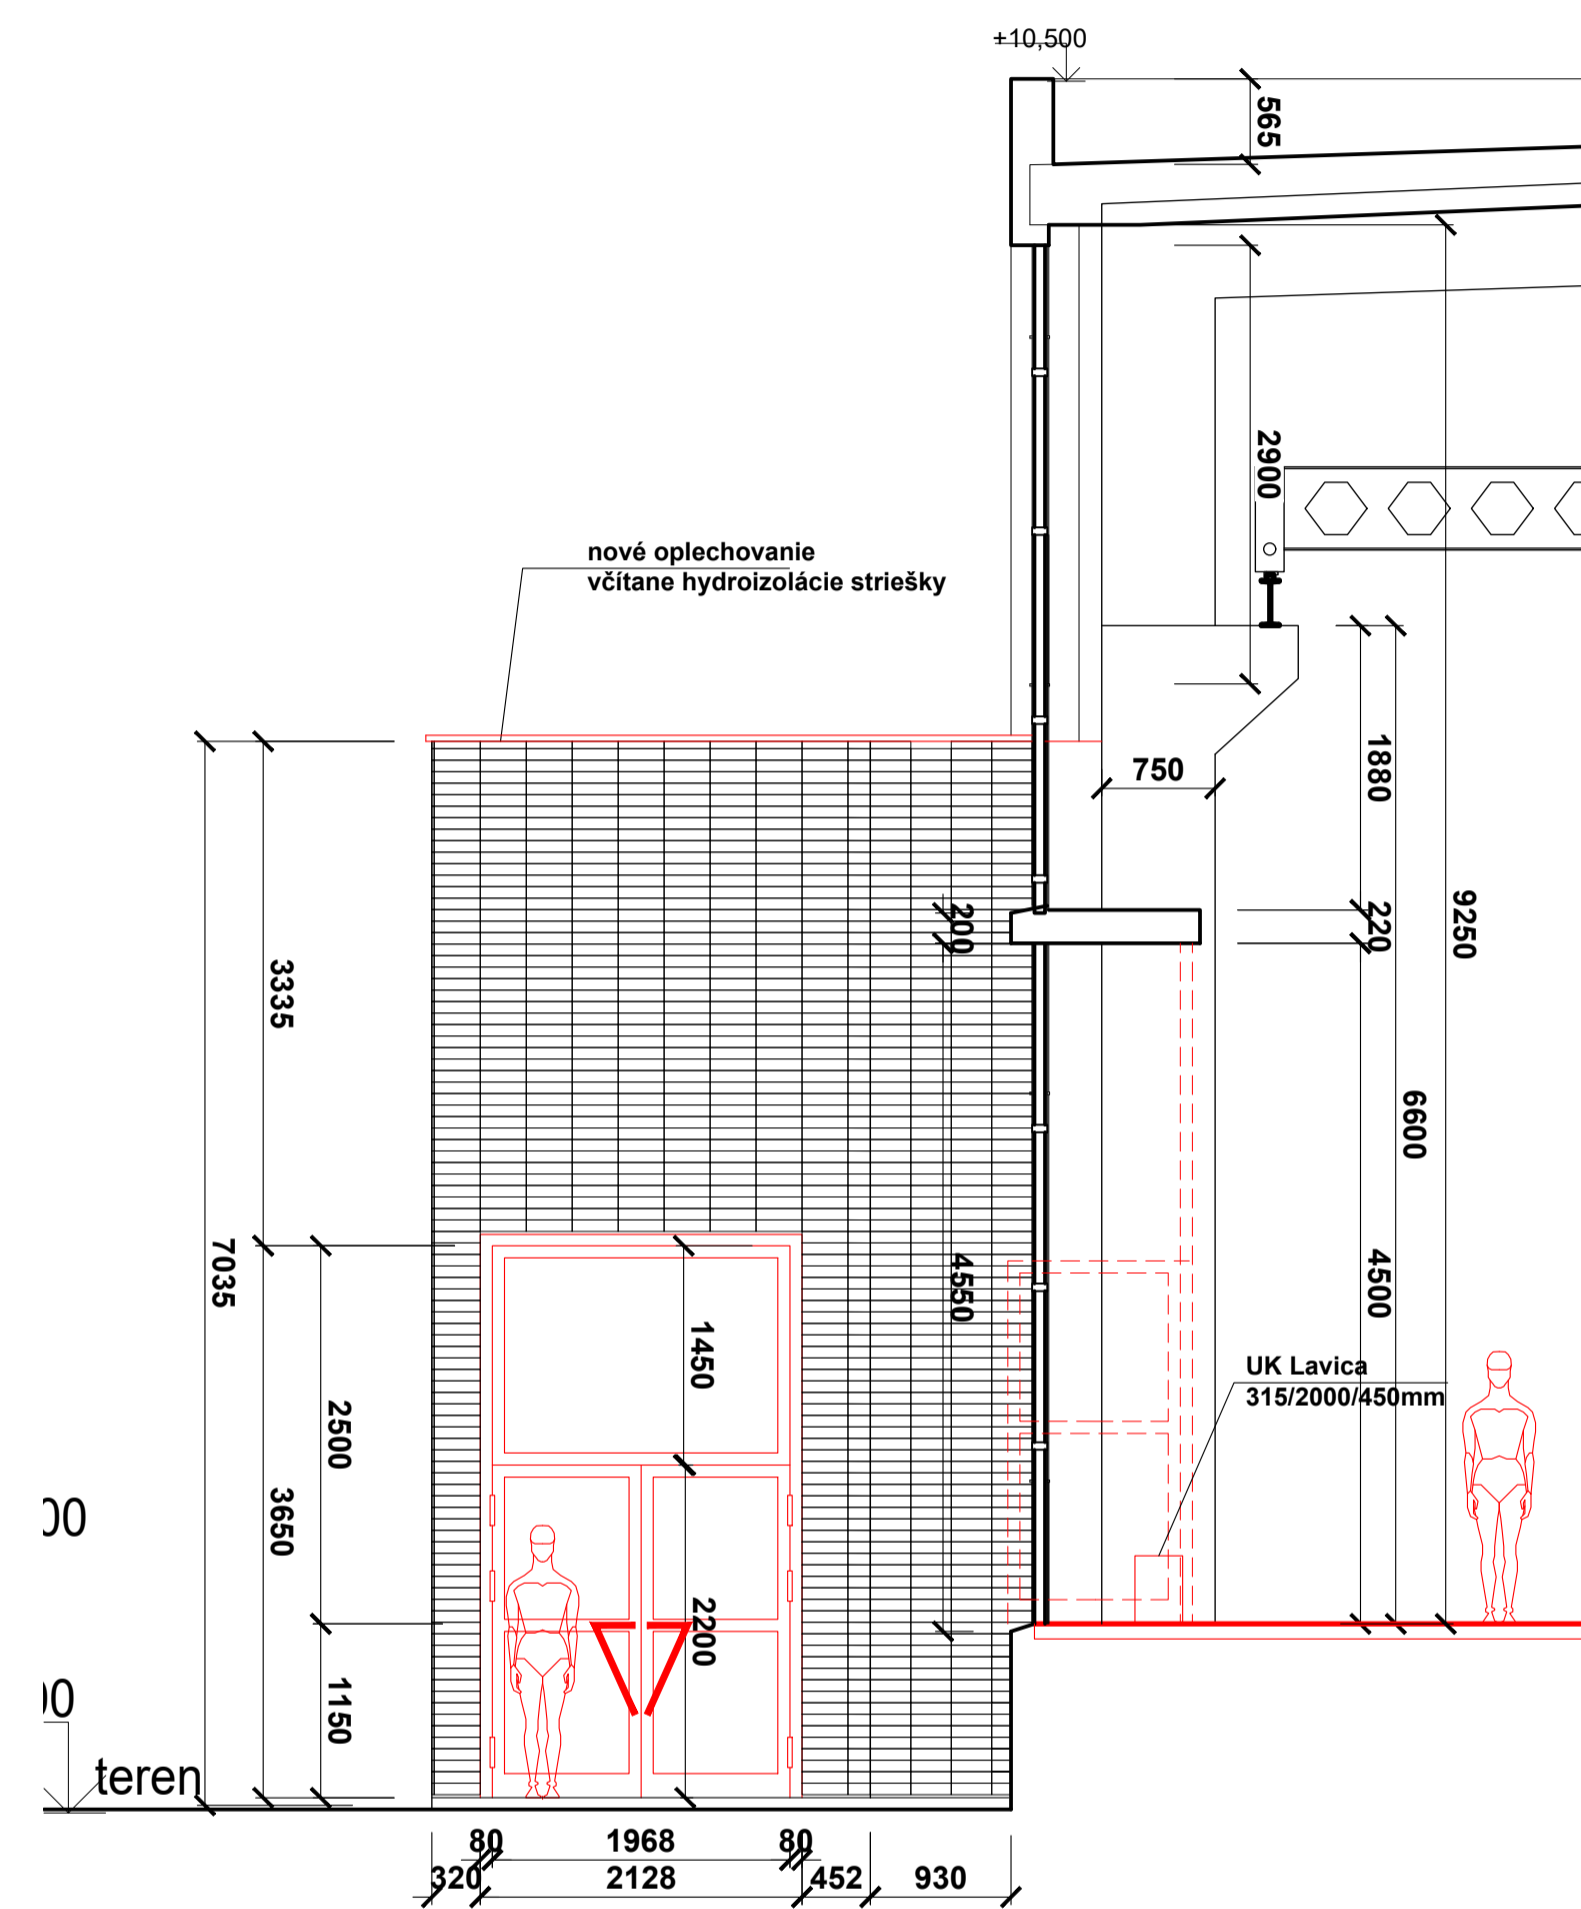

Rezopohľad MN

Situačná schéma: Pilotná hala 1NP

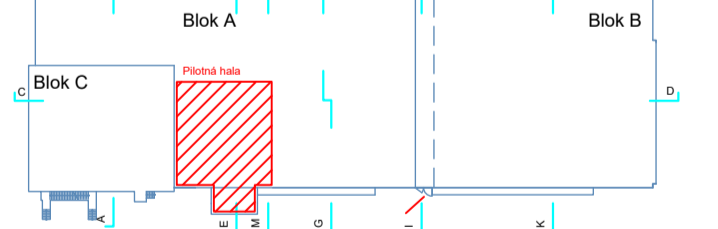

Rozsah stavebných úprav:
 V označených priestoroch prislúchajúcich k PILOTNEJ HALE:
 v priestoroch podľa schémy:
 - Vstup, hala - vytvorenie dosky podstát s vyrovnávacím schodiskom na 1.NP (Zel. bet. konštrukcie) v PD Statika
 - montáž vyrovnávacích podlažových vrstiev a podláh keram. dlažba / liata podlaha - tab. miestnosť
 - montáž nových priečok s dverami - Dxxx a ich úprava
 - presklená stena do veľina
 - uzatvorenie (doplnenie) exteriér. steny skliobetónom

- nové konštrukcie - v PD Statika
- Okraje otvorov očistiť, upraviť - v PD Statika

LEGENDA:
 Podrobnosti v PD TS a PD profesii (ZTI, Elektro, UK, VZT...)

VYBER MATERIÁLOV, ZMENY KONZULTOVAŤ S HIP
 VŠETKY ROZHODUJÚCE ROZMERY PREMERAT NA STAVBE !!!

detailný popis a rozsah prác podľa miestnosti - v PD TS a PD Statika ±0,00 = 149,25 m.n.m.

Architektonická kancelária ArchID Ing. arch. Rudolf MELČÁK autorizovaný architekt SKA, A0 0011AA <small>Hodžova ul. č. 19, 851 05 BRATISLAVA mob. 0903 077677, e-mail: archid@archid.sk</small>		STU v BA, STROJNÍCKA FAKULTA, Námestie slobody 17, Bratislava I STAVBA PAVILÓN LABORATÓRIÍ - Blok A, 1.NP Pilotná hala Technicko-stavebné úpravy	
Ing. arch. Anna BORIČKOVÁ, SKA, Ing. arch. Rudolf MELČÁK, SKA		INVESTOR Strojnícka fakulta STU, Námestie slobody 17, 812 31 Bratislava I	
PRÍLOHA PROFESIA HIP, ZOP VYPRACOVALI STUPEŇ PD DÁTUM VYPRAC.	Rez E-F, Rezopohľad MN ARCHITEKTÚRA Ing. arch. Rudolf MELČÁK, SKA Ing. arch. Anna BORIČKOVÁ, SKA, Ing. arch. Rudolf MELČÁK, SKA PROJEKT STAVEBNÝCH ÚPRAV 2021/02		MIERKA FORMÁT PRÍLOHA SÚPRAVA 1:50 8 A4 A2