

m 1:500
dátum: 08/2019

TS-0946-000
JESTVUJÚCA
ŠTUDENTSKÝ DOMOV

š.d. Bernolák

kotolňa
v suteréne

zásobovanie

ŠTUDENTSKÝ DOMOV

zastávka MHD

vjazd do areálu P5

Nový
evanjelický


deťské ihrisko


vodná plocha
(brodenie)

REPOJENIE
S VELETRHOM
METOVOM NÁMESTÍ



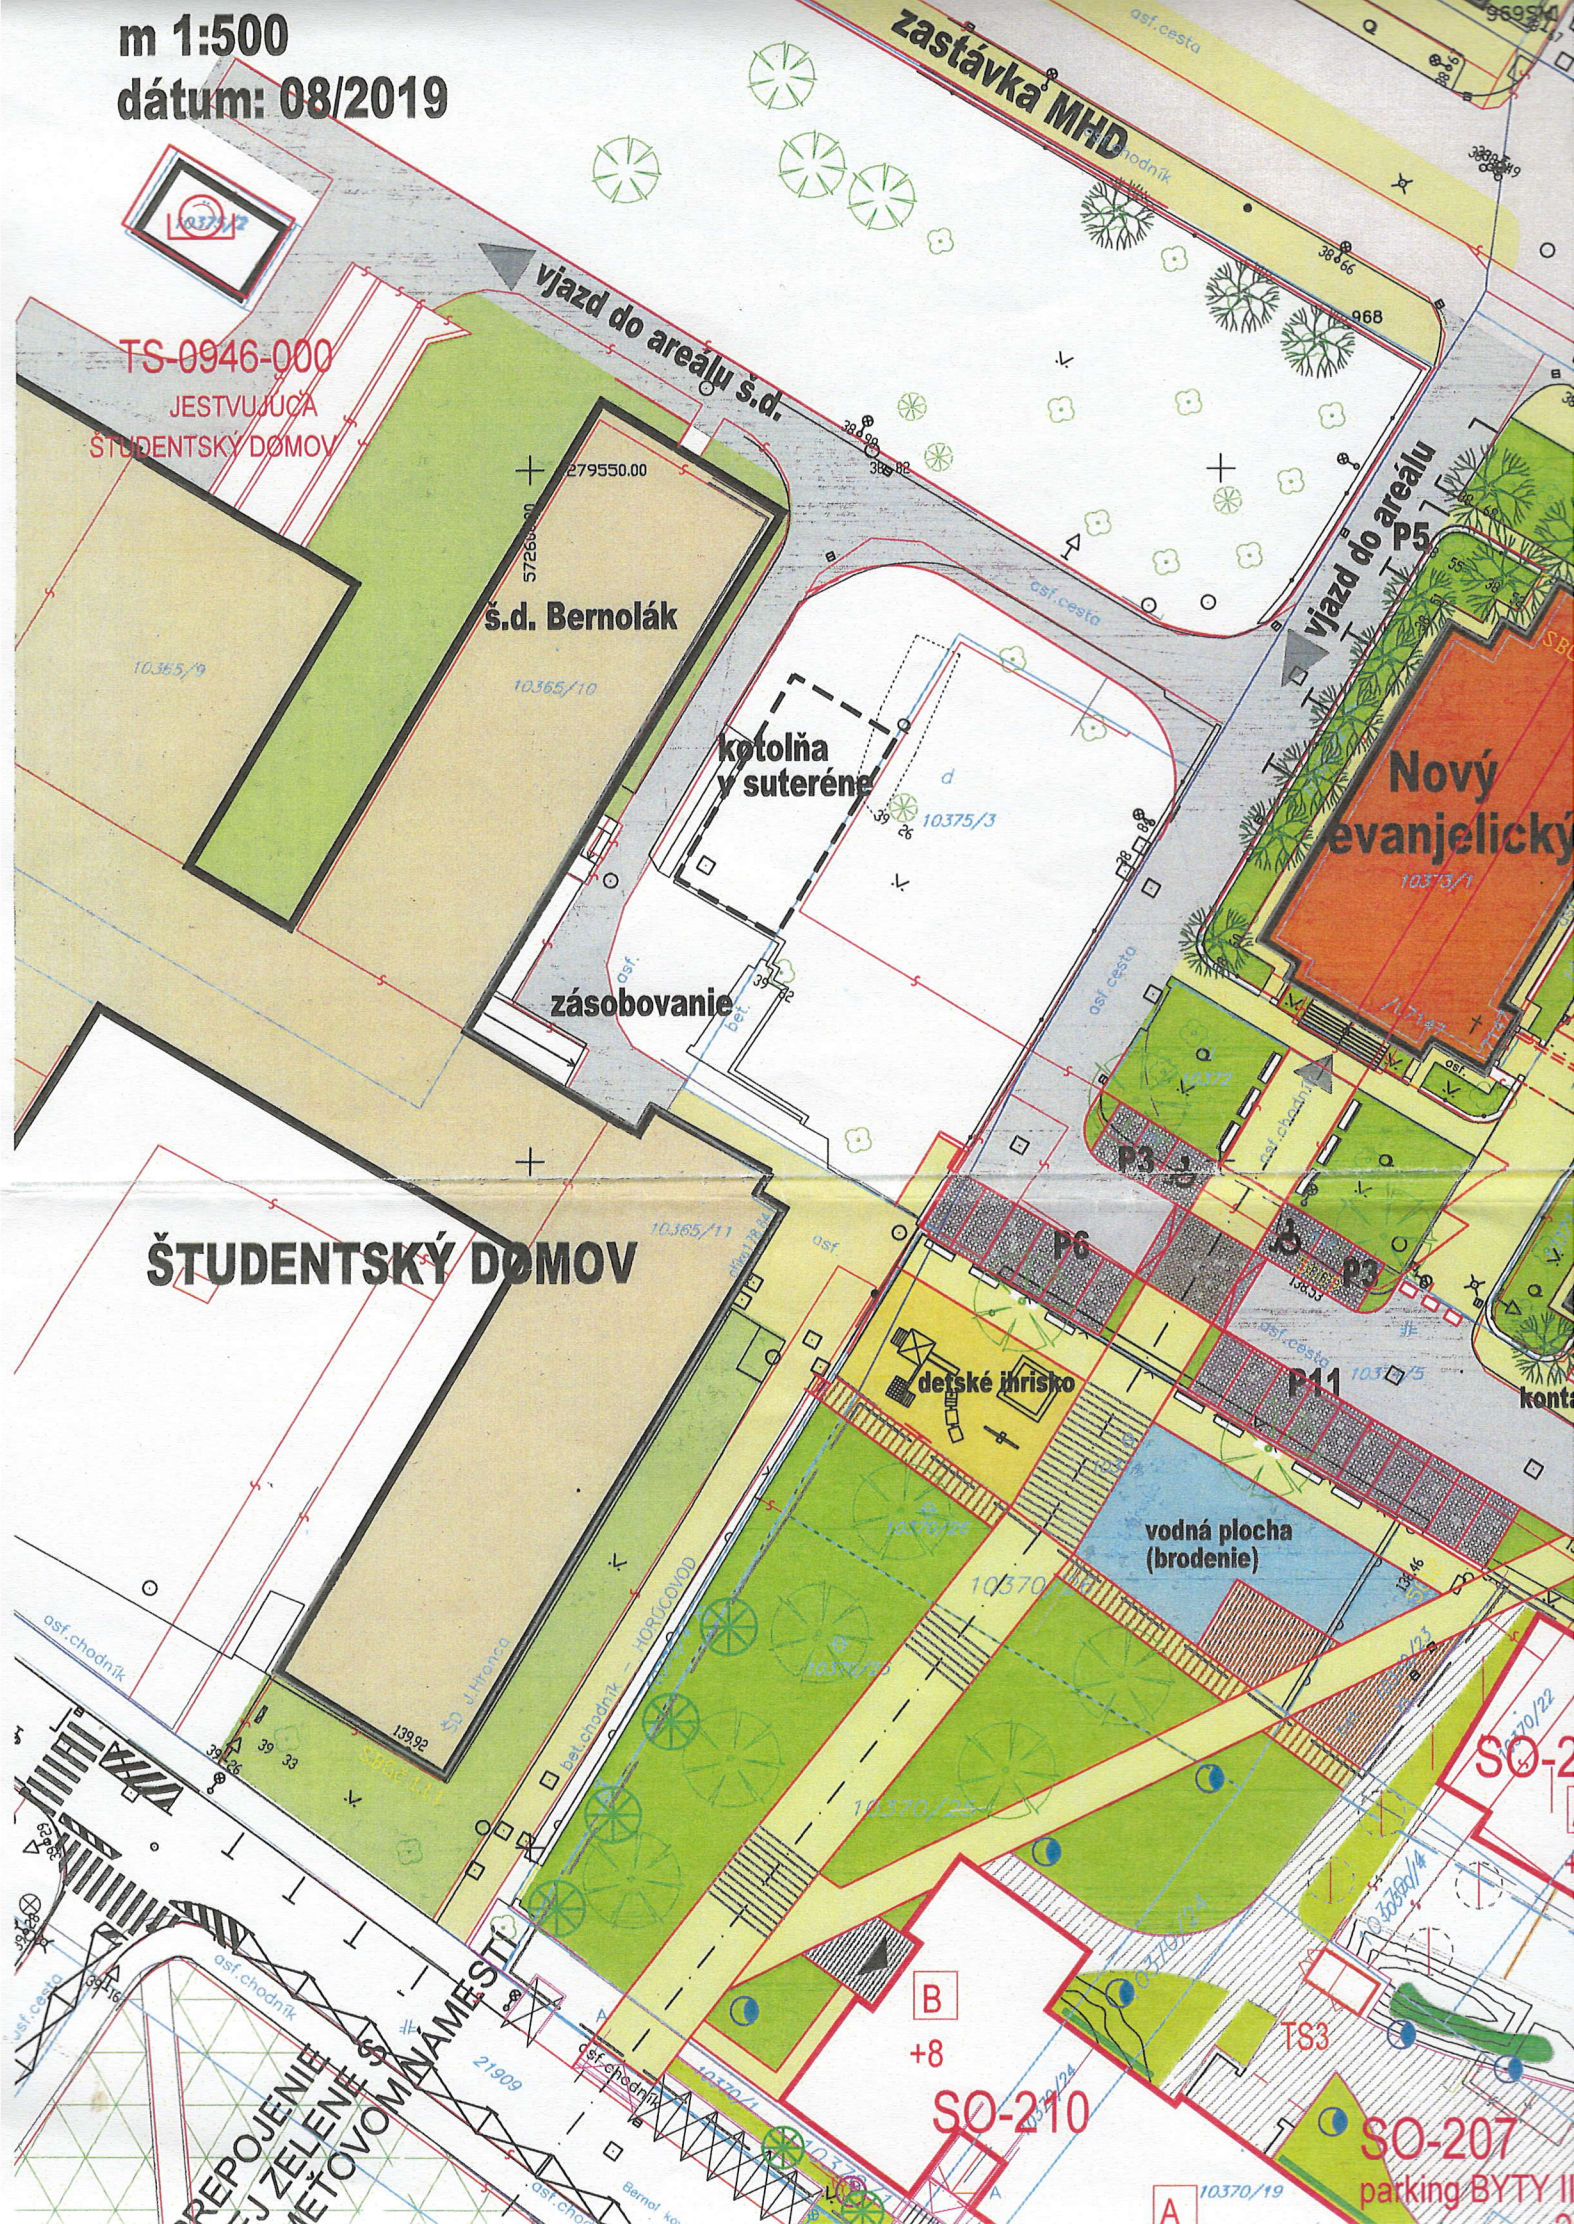


 

B
+8
SO-210

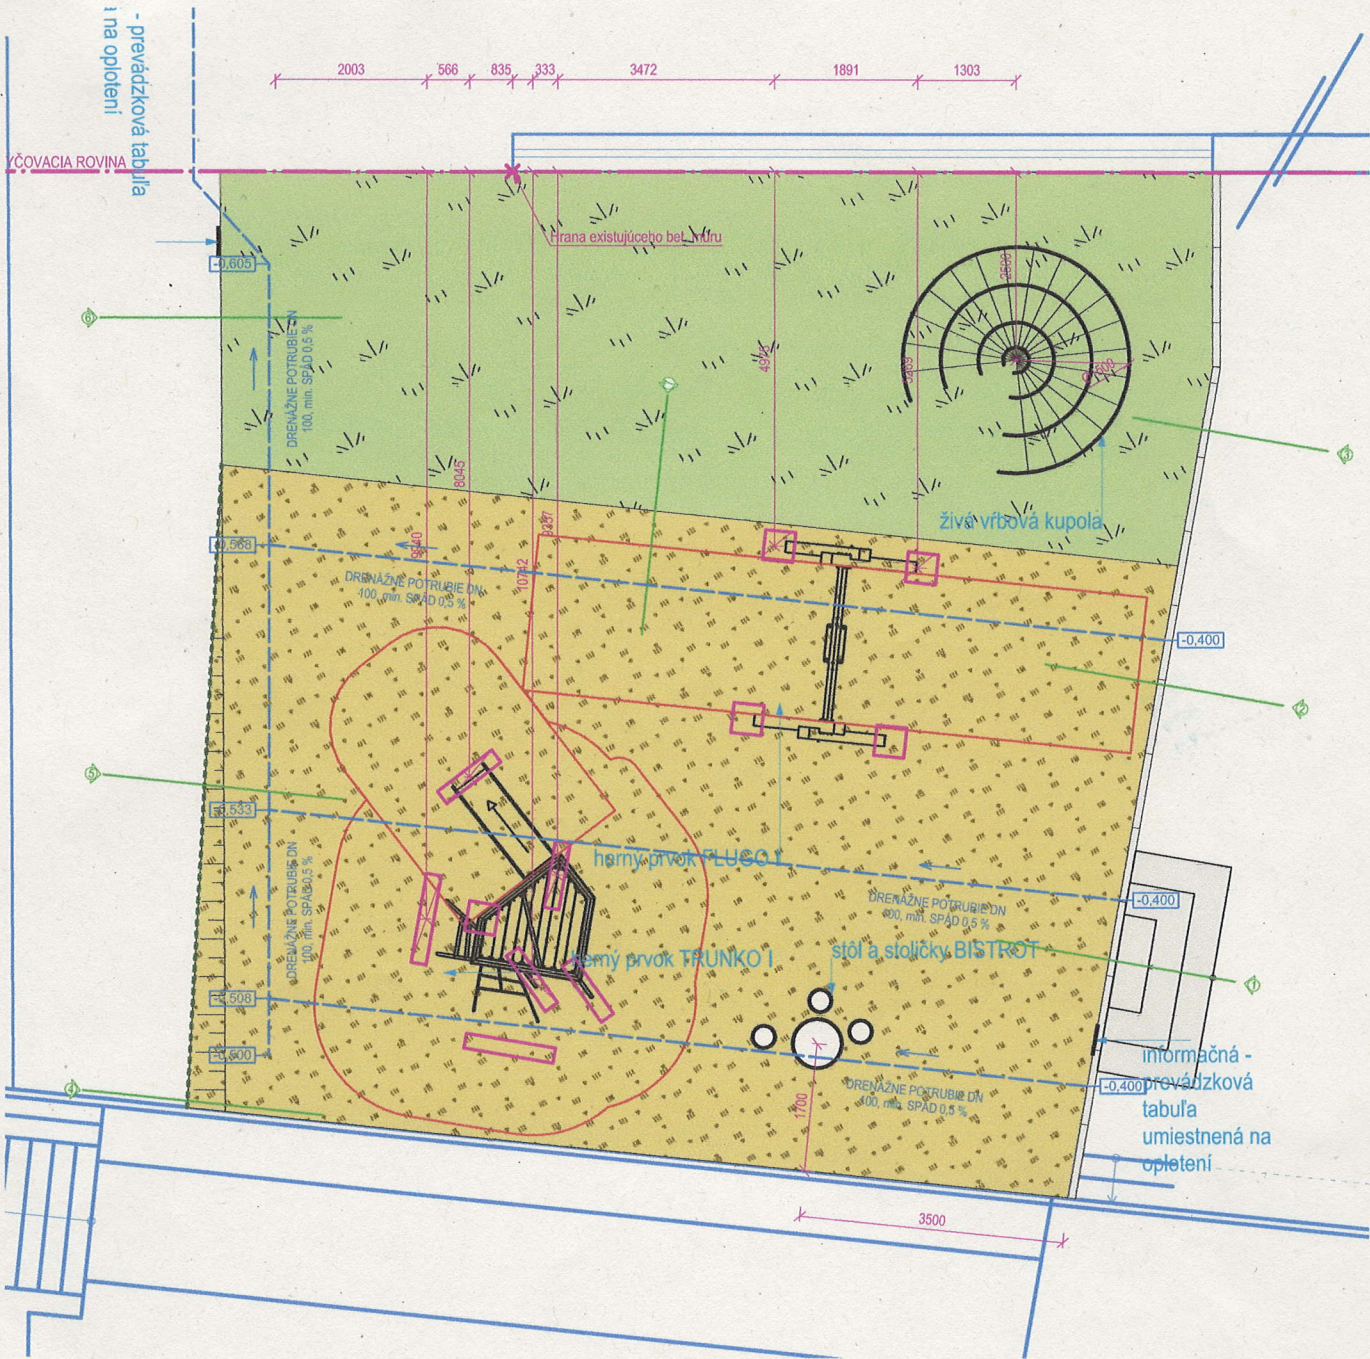SO-207
parking BYTY II





LEGENDA

-  trávnik
-  hracia plocha detského ihriska
-  existujúca situácia
-  herný prvok
-  zakladanie herného prvku
-  bezpečnostná dopadová zóna
-  existujúca situácia
-  plastový obrubník 60 x 1000 mm 8,5 bm / 9 ks

Herný prvok	Jednotka	Množstvo
FLUGO I - reťazová hojdačka	ks	1
TRUNKO I - veža s výlezmi a šmykľavkou	ks	1
Hrací stôl - BISTROT LBS935 (HPL - biela farba, kovové časti RAL 9003)	ks	1
Stoličky - BISTROT LBS165 (HPL - biela farba, kovové časti RAL 9003)	ks	3
Živá vrbová kupola	ks	1
Informačná - prevádzková tabuľa (plastová doska formát A2)	ks	2

DETSKÉ IHRISKO STUBÁČIK STU

NÁZOV VÝKRESU

NÁVRH NA PODKLADĚ BUDÚCEHO RIEŠENIA PARKU