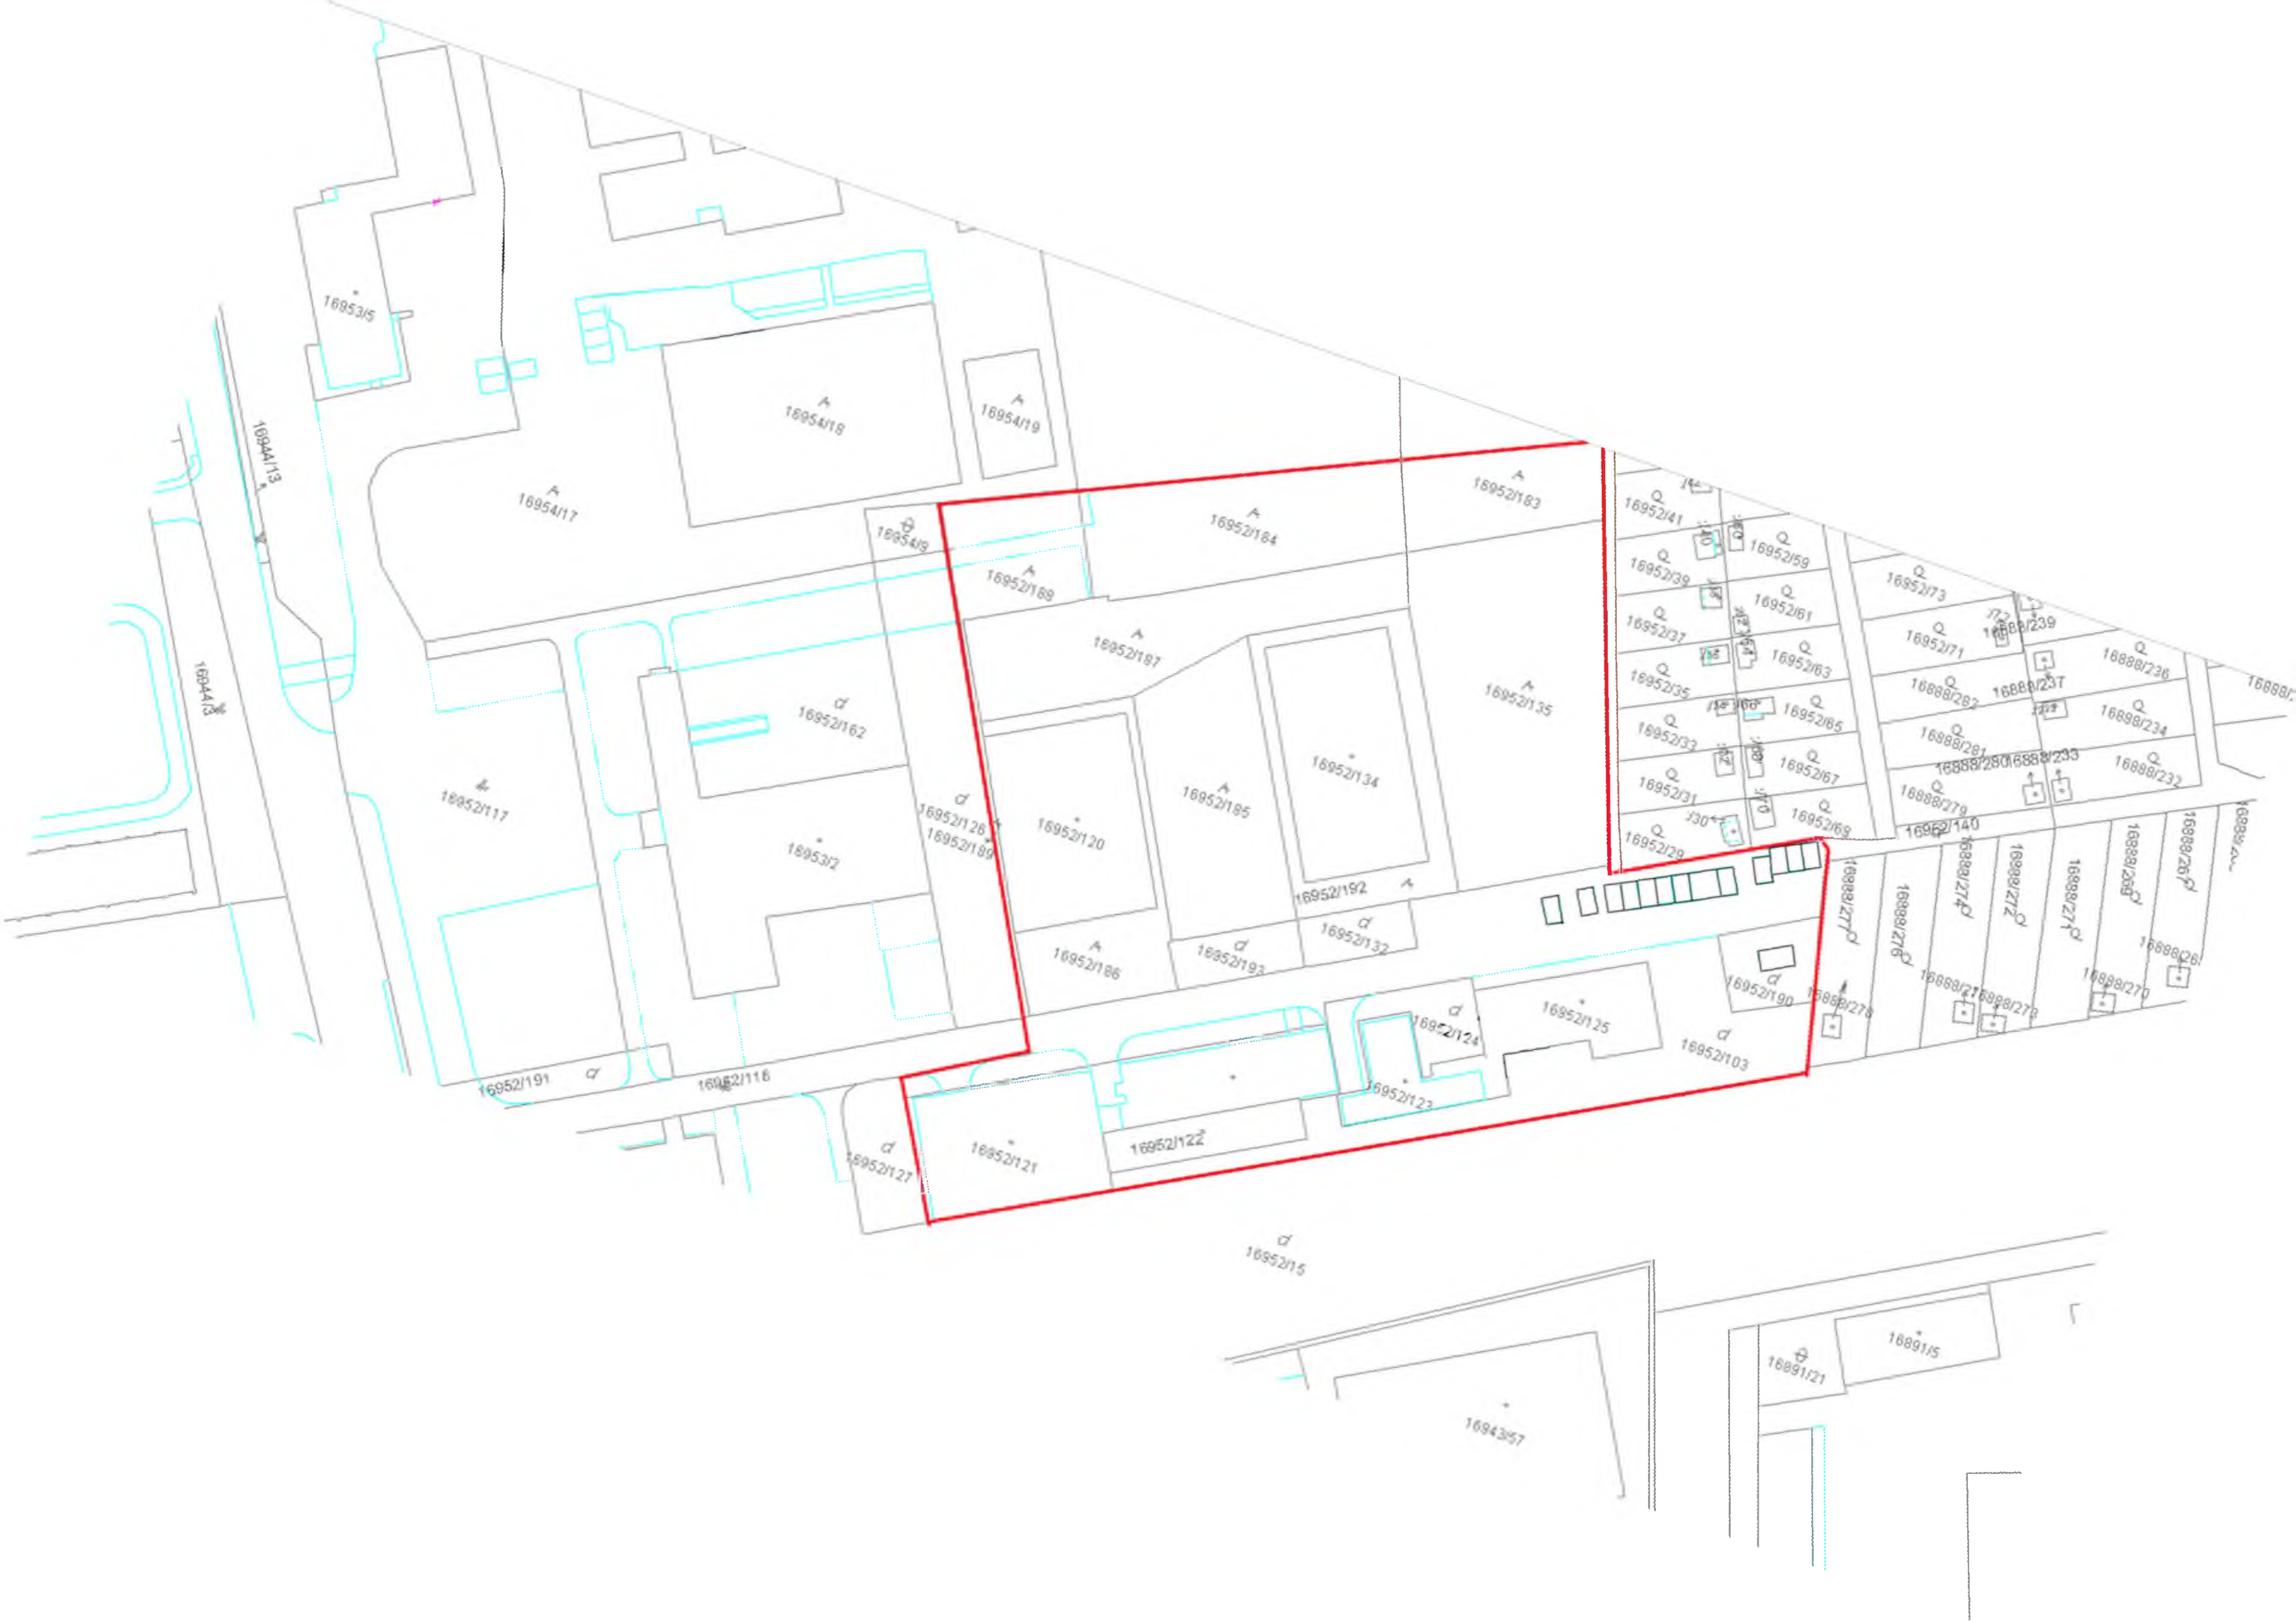
16953/5
16954/18
16954/19
16954/17
16954/8
16944/13
16944/3
16952/164
16952/183
16952/169
16952/187
16952/135
16952/162
16952/134
16952/185
16952/117
16953/7
16952/126
16952/189
16952/120
16952/192
16952/132
16952/186
16952/193
16952/191
16952/118
16952/124
16952/125
16952/190
16952/103
16952/123
16952/127
16952/121
16952/122
16952/15
16943/57
16891/21
16891/5
16952/41
16952/59
16952/39
16952/61
16952/37
16952/63
16952/35
16952/65
16952/33
16952/67
16952/31
16952/69
16952/29
16952/73
16952/71
16888/239
16888/236
16888/282
16888/235T
16888/234
16888/281
16888/280
16888/233
16888/232
16888/279
16952/140
16888/277
16888/276
16888/275
16888/274
16888/273
16888/272
16888/271
16888/269
16888/268
16888/270
16888/278